


REVIZE			
REV.	POPIS ZMĚNY	DATUM ZMĚNY	JMÉNO

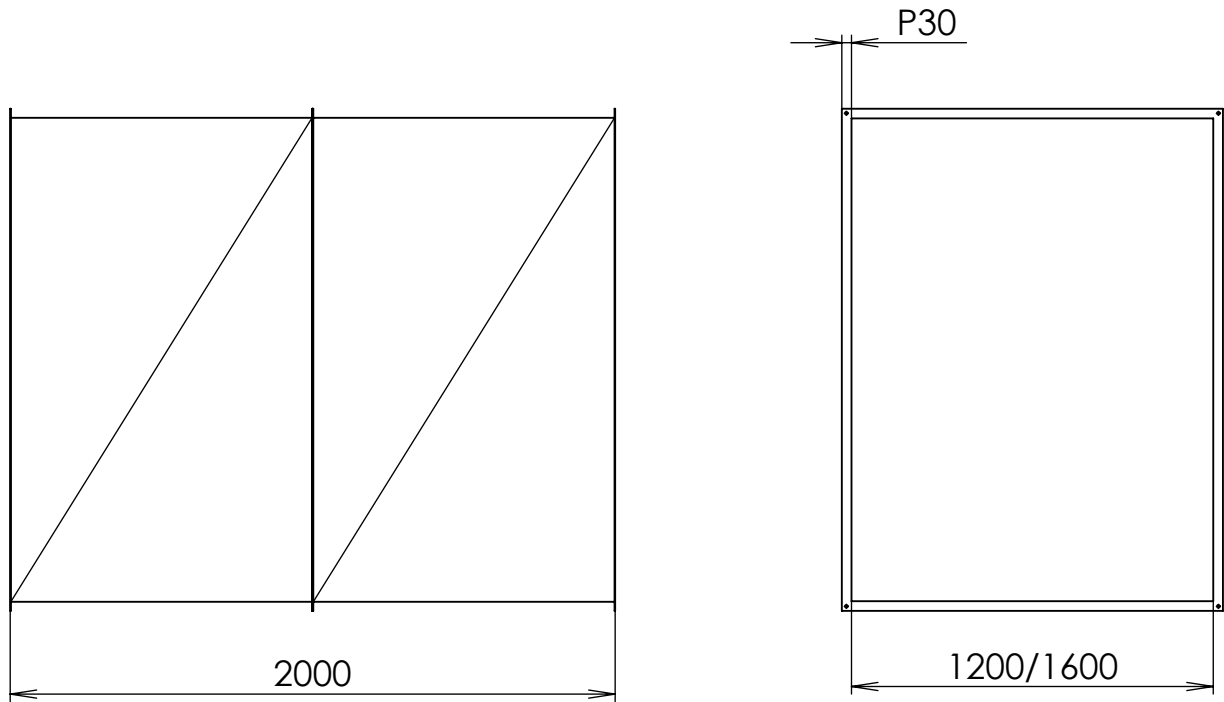

**POZN.:**

- HLADINA AKUSTICKÉHO TLAKU V OTEVŘENÉM POLI 80dB(A) @ 1 m
- DODÁVANO V DEMONTOVANÉM STAVU
- NUTNOST TLUMIČE ULOŽIT ZA SEBE
- KULISY TLUMIČE MUSÍ BÝT VE VERTIKÁLNÍ POLOZE
- OBJEMOVÝ PRŮTOK VZDUCHU 14500 m<sup>3</sup>/h
- TLAKOVÁ ZTRÁTA TLUMIČŮ VE SMONTOVANÉM STAVU 23 Pa

**NOTE:**

- SOUND PRESSURE LEVEL IN OPEN FIELD 80 dB(A) @ 1 m
- DELIVERED IN DISASSEMBLED CONDITION
- ASSEMBLE TO SERIES WITHOUT ANY INTERMEDIATE PIECES BETWEEN ATTENUATORS
- THE SHOCK ABSORBERS MUST BE IN VERTICAL POSITION
- AIR VOLUME FLOW RATE 14500 m<sup>3</sup>/h
- PRESSURE DROP IN ASSEMBLED CONDITION 23 Pa

Výrobce si vyhrazuje právo na změny v tomto dokumentu. / The producer reserves the right to make changes in this document.

NADŘAZENÝ VÝKRES/PARENT DRW.	PROMÍTÁNÍ/PROJECTION	TOLEROVÁNÍ/TOLERATION ISO 8015	POVRCHOVÁ ÚPRAVA/SURFACE FINISH	HMOTNOST/MASS [kg] <b>482,00</b>
POZICE/NR. ITEM	ODJEHLENO/DEBURRING	PŘESNOST/ACCURACY ISO 2768 mK	MĚŘÍTKO/SCALE 1:25	
ŘADA/CHP TYPE <b>KE-MTUNG 850</b>	KRESLIL/DESIGNED BY: <b>JOSEF MELICHAR</b>	DATUM/DATE: <b>23.09.2021</b>	REVIZE/REVISION: <b>23.09.2021</b>	ČÍSLO/Nr.# <b>0</b>
NÁZEV PROJEKTU/PROJECT NAME <b>TN850F-2-A</b>	SCHVÁLIL/APPROVED BY:	NÁZEV DOKUMENTU/DRAWING TITLE: <b>TLUMIČ HLUKU VZT SOUND ATTENUATOR</b>		
	MATERIÁL/MATERIAL:	Č. VÝKRESU/DRAWING NUMBER: <b>TN850F-2-A-14-01-THVZT</b>		
	POLOTOVAR/STOCK PART:			
	This drawing is our property. It can't be reproduced or communicated without our written agreement.		A4	